




Вид спереди

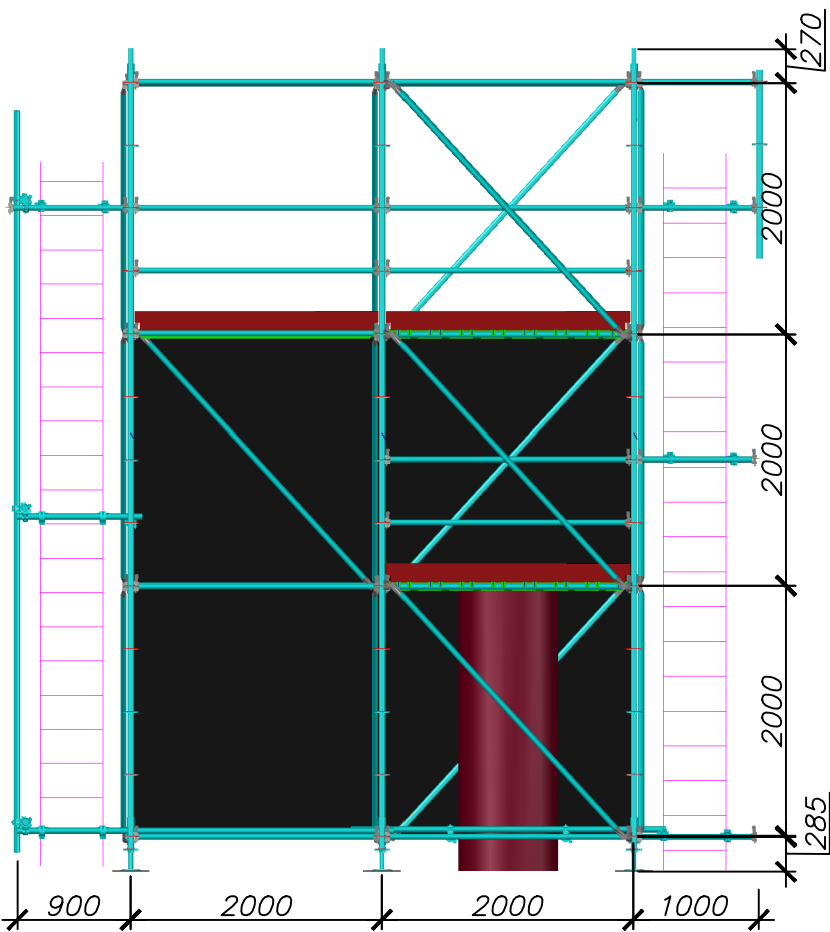


Вид сбоку

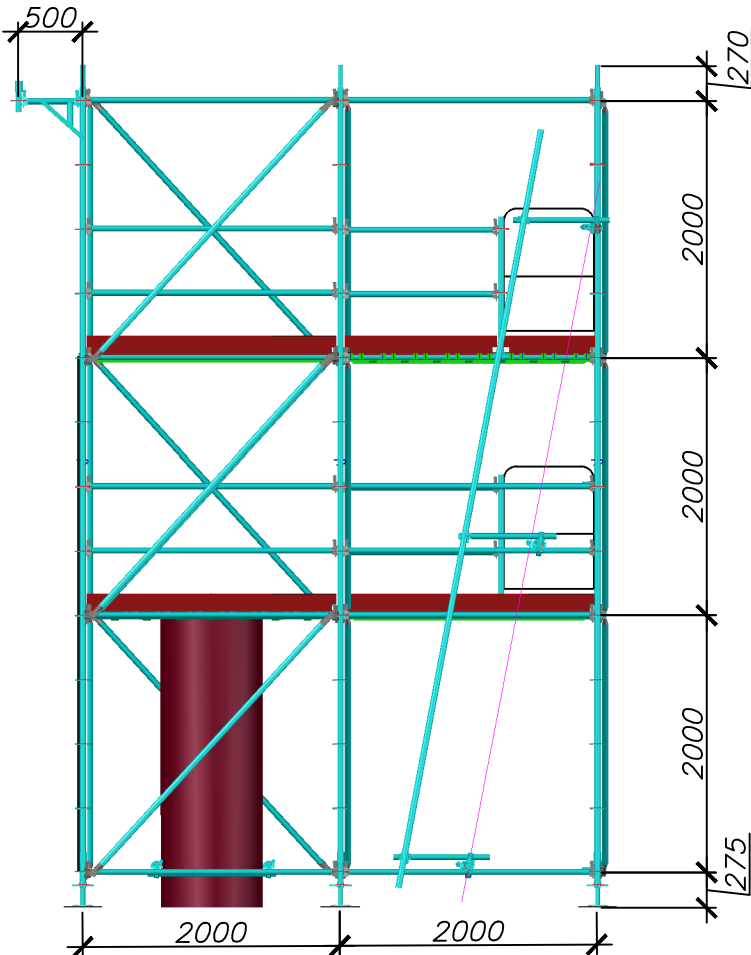

Изометрический вид

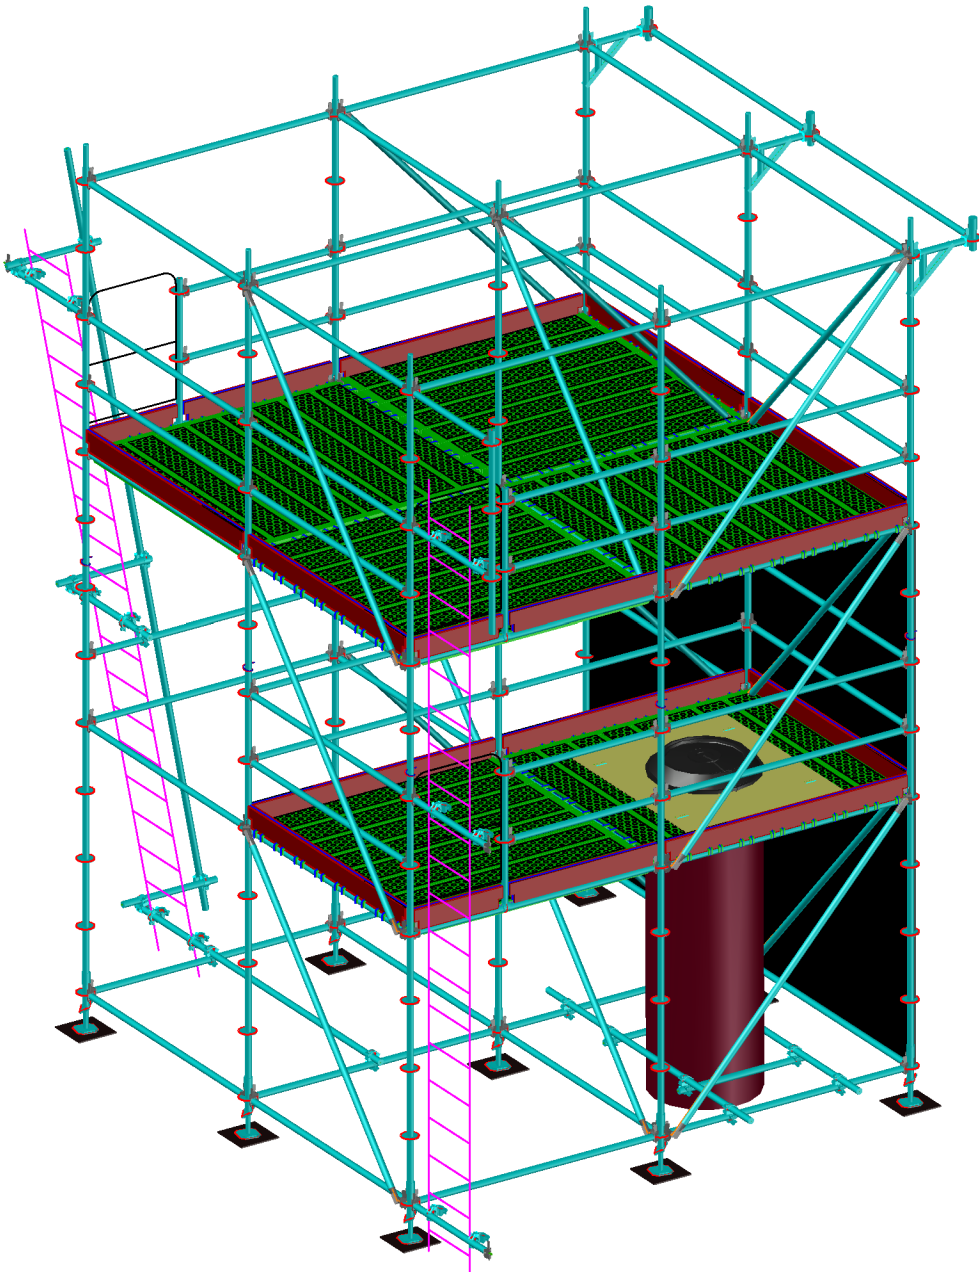

Вид сверху

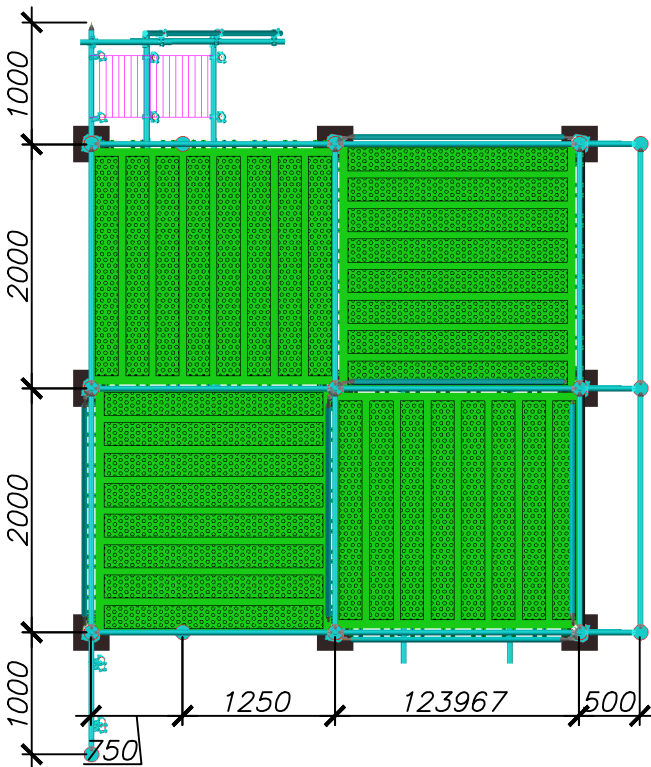

Инв. № подл.	Подпись и дата	Взам. инв. №	Инв. № докл.	Подп. и дата

					Тренировочный полигон №2			
Изм.	Кол. уч.	Лист	№ док.	Подпись	Дата			
Разраб.						Стадия	Лист	Листов
						1	1	1
Н. контр.						 ПОЛАТИ ПРОФЕССИОНАЛЬНЫЙ УЧЕБНЫЙ ЦЕНТР		