




Вид А

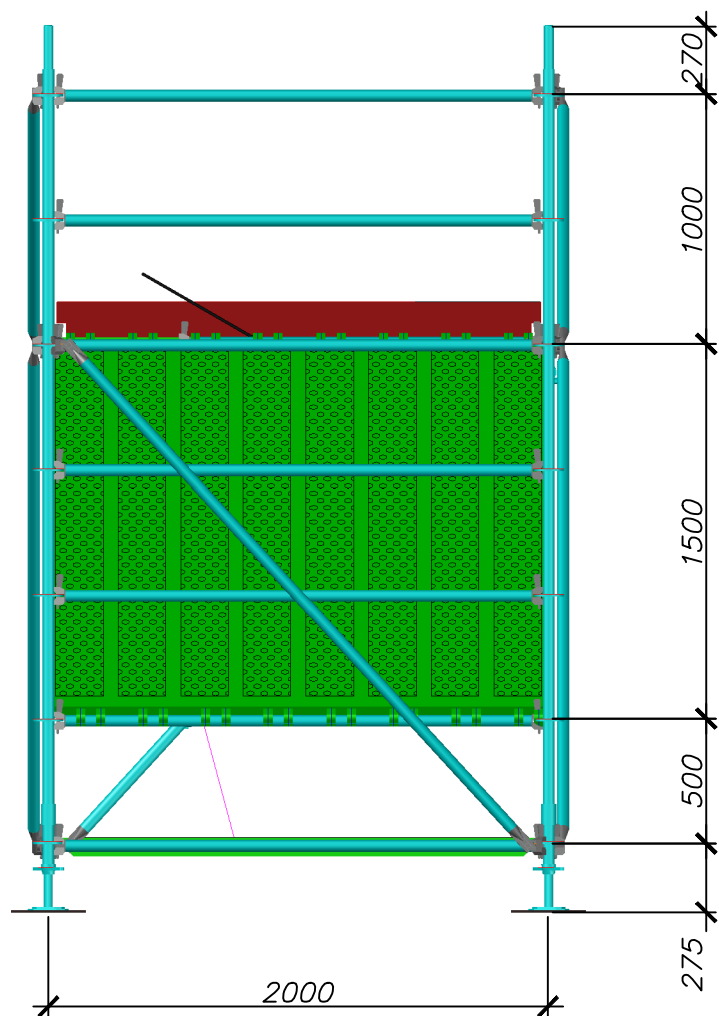


Вид Б

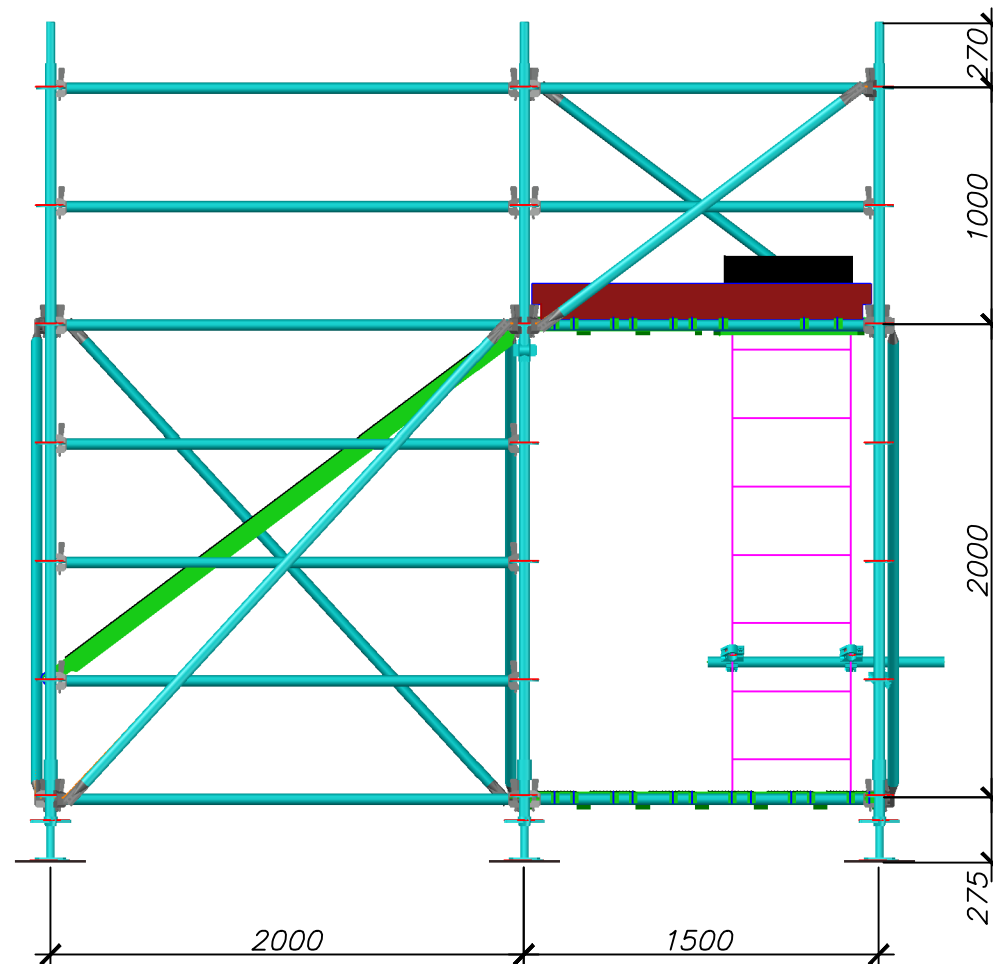

Изометрический вид

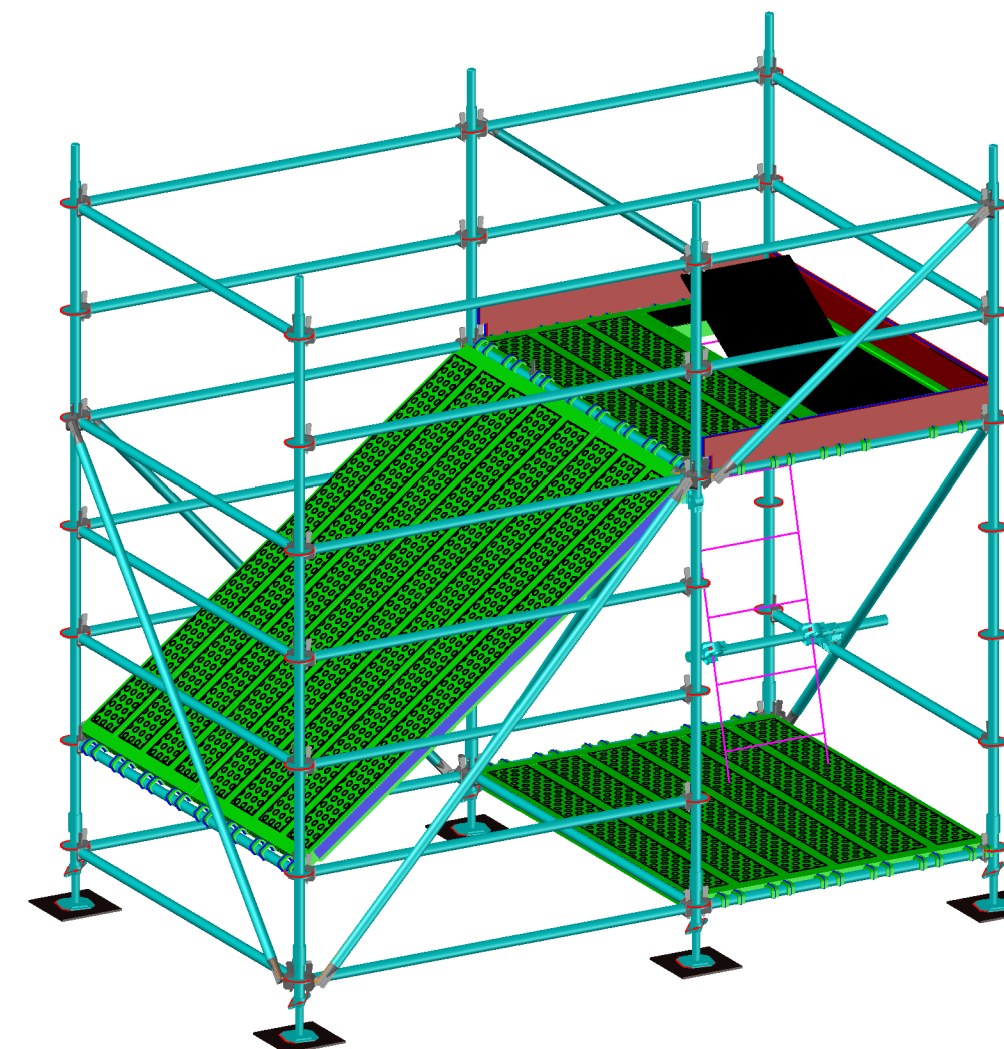

Вид В

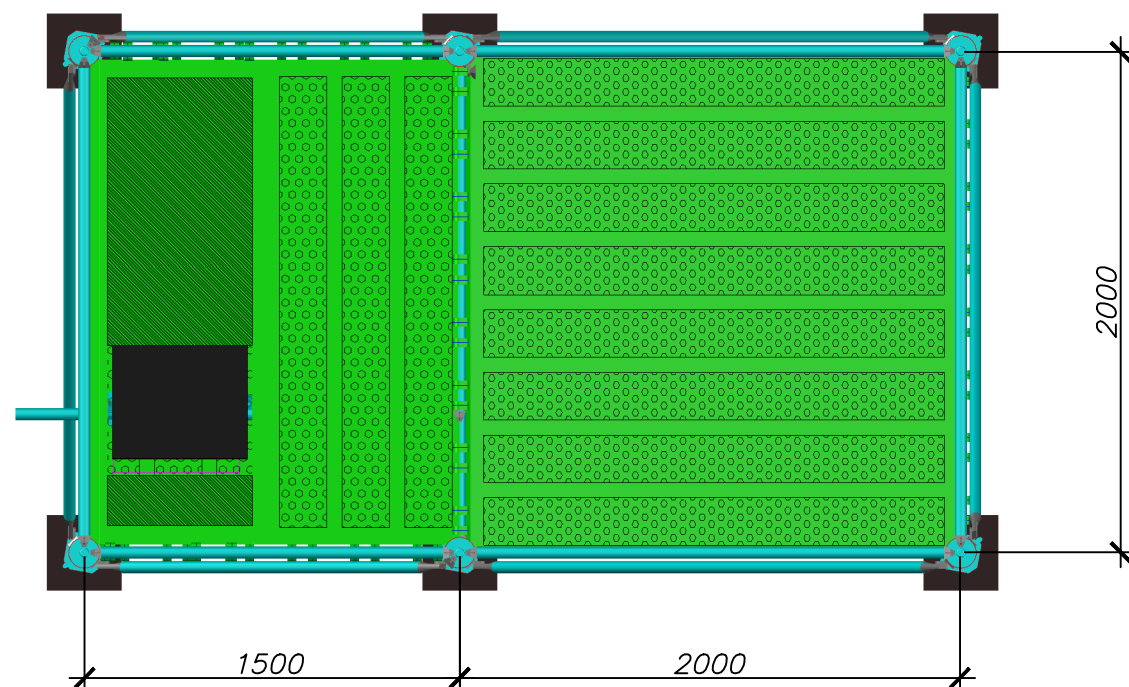

Инв. № подл.	Подпись и дата
Взам. инв. №	Инв. № дубл.
Подпись и дата	Подп. и дата

Изм.	Кол. уч.	Лист № док.	Подпись	Дата
Разраб.				
Н. контр.				

Тренировочный полигон №1

Тренажер по работе на наклонных поверхностях

Стадия	Лист	Листов
1	1	1

